

Comune di Marcellinara
Provincia di Catanzaro



P. R. G. - VARIANTE

ELABORATO N° 14/V

AZZONAMENTO CAPOLUOGO SUD-EST (Verifica)

SCALA 1:2000


DATA

REDATTO:
ING. MONTORO FEDORA
ING. FIMILANO DOMENICO
COLLABORATORE:
ARCH. CALIGIURI PASQUALE

GEOLOGO:
DOTT. CERMINARA MICHELE

VISTI:
- Adottato con Delibera Comunale n° 14 del 27-04-2006
- Approvato dal Dipartimento Urbanistica e Governo del Territorio con Decreto n° 519 del 08-02-2007

COMUNE DI MARCELLINARA
Via IV Novembre, 14 - 88044 Marcellinara (CZ) - Tel. 0962.996133 - Fax. 0962.996209

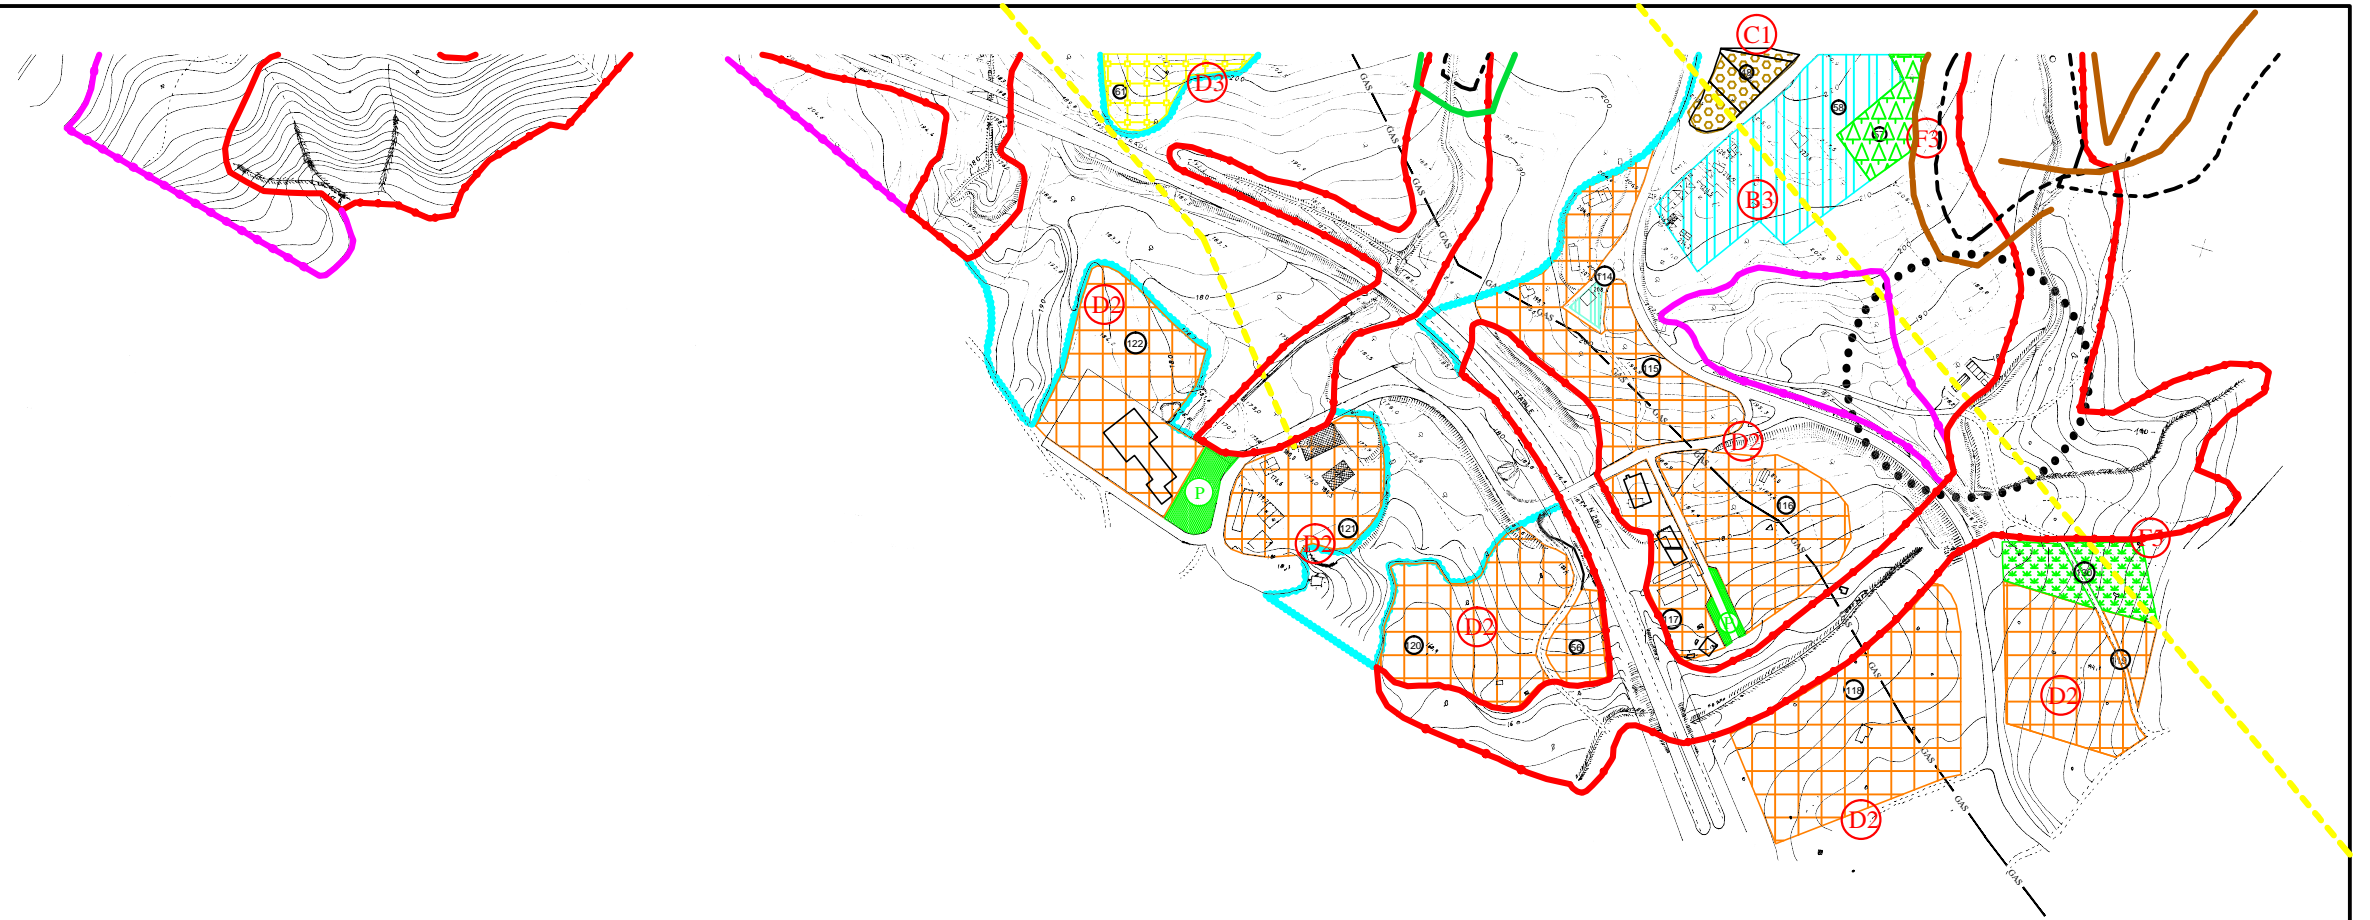

ZONIZZAZIONE

- PIANO DI RECUPERO - PIANO PARTICOLAREGGIATO - CONSERVAZIONE EDILIZIA
- ZONA B1 - RESIDENZIALE DI COMPLETAMENTO
- ZONA B2 - RESIDENZIALE DI COMPLETAMENTO
- ZONA B3 - RESIDENZIALE DI COMPLETAMENTO
- ZONA B4 - RESIDENZIALE DI COMPLETAMENTO
- ZONA C1 - RESIDENZIALE DI ESPANSIONE
- ZONA C2 - RESIDENZIALE DI ESPANSIONE (TURISTICO ALBERGHIERA)
- ZONA C3 - RESIDENZIALE DI ESPANSIONE (Lottizzazione convenzionata pubblica o privata per l'edilizia economica e popolare)
- ZONA D1 - INDUSTRIALE
- ZONA D2 - ARTIGIANALE
- ZONA D3 - COMMERCIALE
- ZONA E - AGRICOLA
- ZONA F1 - EDILIZIA SCOLASTICA
- ZONA F2 - AREE DI INTERESSE PUBBLICO E INTERVENTI DI INTERESSE PUBBLICO O PRIVATO CONVENZIONATO
- ZONA F3 - VERDE ATTREZZATO E ATTIVITA' DI INTERESSE PUBBLICO
- ZONA F4 - PARCHEGGI
- ZONA F5 - VERDE A SERVIZIO DELLE INDUSTRIE
- ZONA F6 - AREA PER PIANO PROTEZIONE CIVILE
- VERDE DI RISPETTO CIMITERIALE
- VERDE DI RISPETTO DAI DEPURATORI
- AREE CON FORTI CARENZE IDRO - GEO MORFOLOGICHE
- AREE DOVE SI SCONSIGLIA L'EDIFICAZIONE A CARATTERE INTENSIVO (SONO TOLLERABILI CASE SPARSE DI TIPO RURALE PREVIA SISTEMAZIONE MORFOLOGICA)
- AREE EDIFICABILI PREVIA SISTEMAZIONE MORFOLOGICA
- VINCOLO P.A.I. DI TIPO R4
- VINCOLO P.A.I. DI TIPO R3
- VINCOLO P.A.I. DI TIPO R2
- AREE IN FRANA
- METANODOTTO
- ELETTRODOTTO
- STANDARD DI LOTTIZZAZIONE

